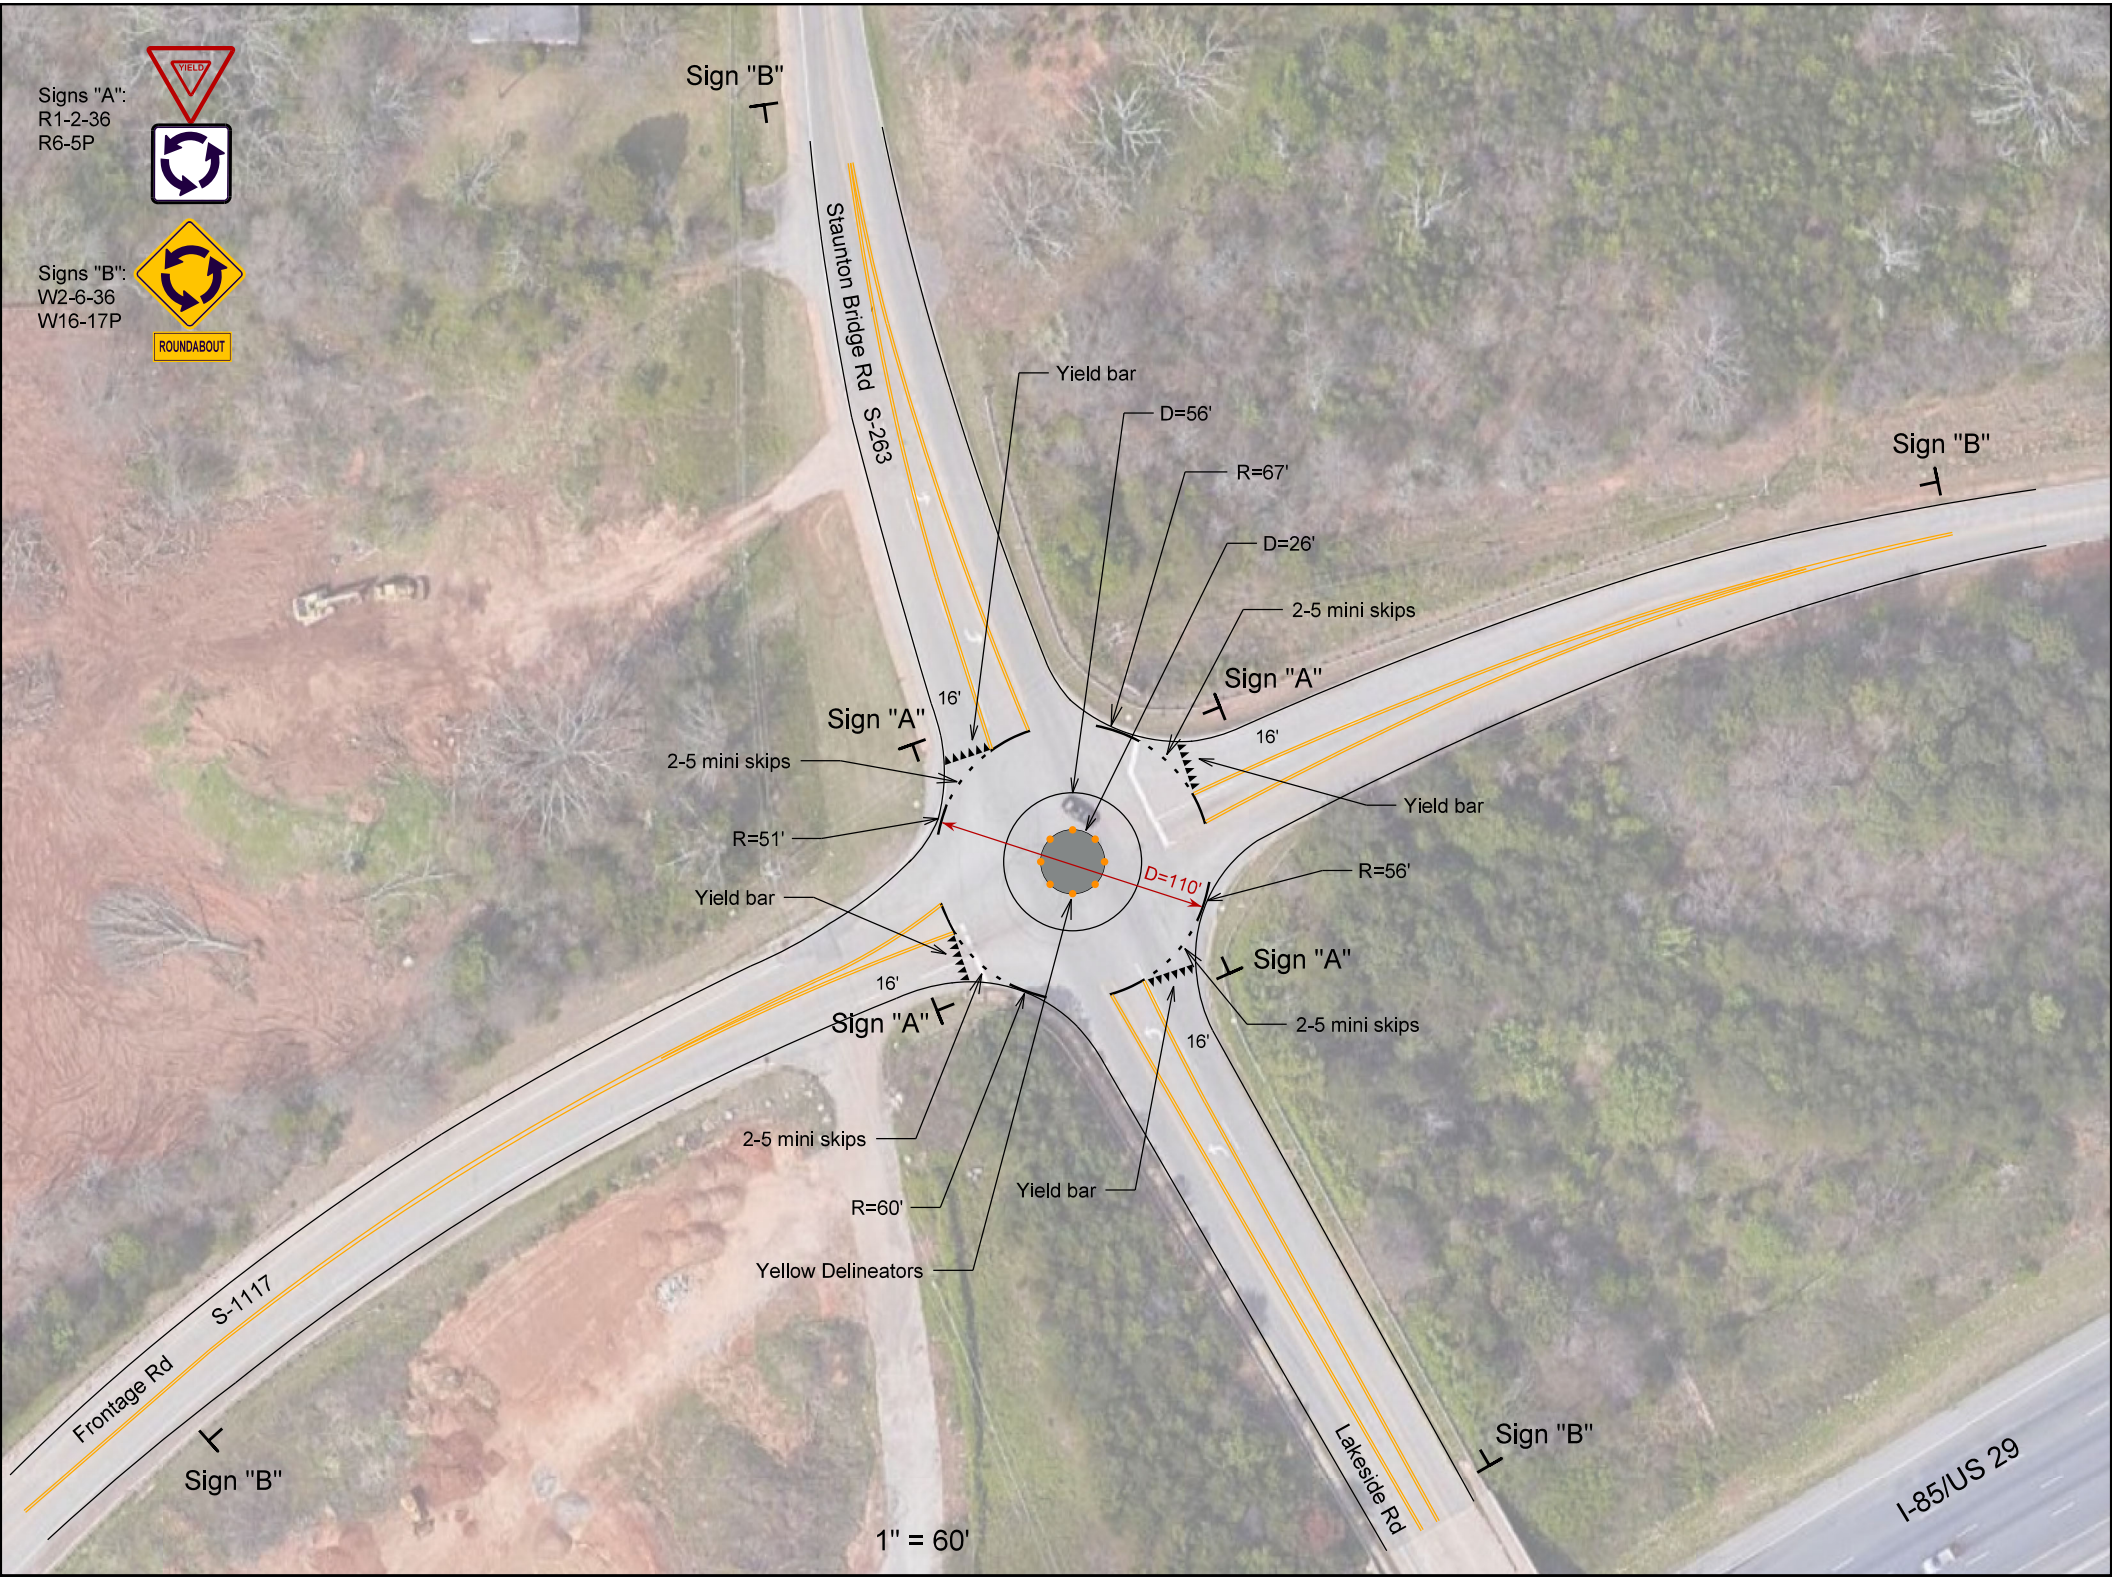

Signs "A":
R1-2-36
R6-5P
Signs "B":
W2-6-36
W16-17P
ROUNDABOUT
Sign "B"
Staunton Bridge Rd S-263
Yield bar
D=56'
R=67'
D=26'
2-5 mini skips
Sign "A"
16'
Sign "B"
Sign "A"
16'
2-5 mini skips
Yield bar
R=51'
D=110'
R=56'
Yield bar
Sign "A"
16'
Sign "A"
2-5 mini skips
16'
2-5 mini skips
R=60'
Yield bar
Yellow Delineators
Frontage Rd S-1117
Sign "B"
Lakeside Rd
Sign "B"
I-85/US 29
1" = 60'